CAMPO BASSO 3

PALESTRA COMUNALE
LIGNANO SABBIADORO
PIANTA PIANO TRIBUNE

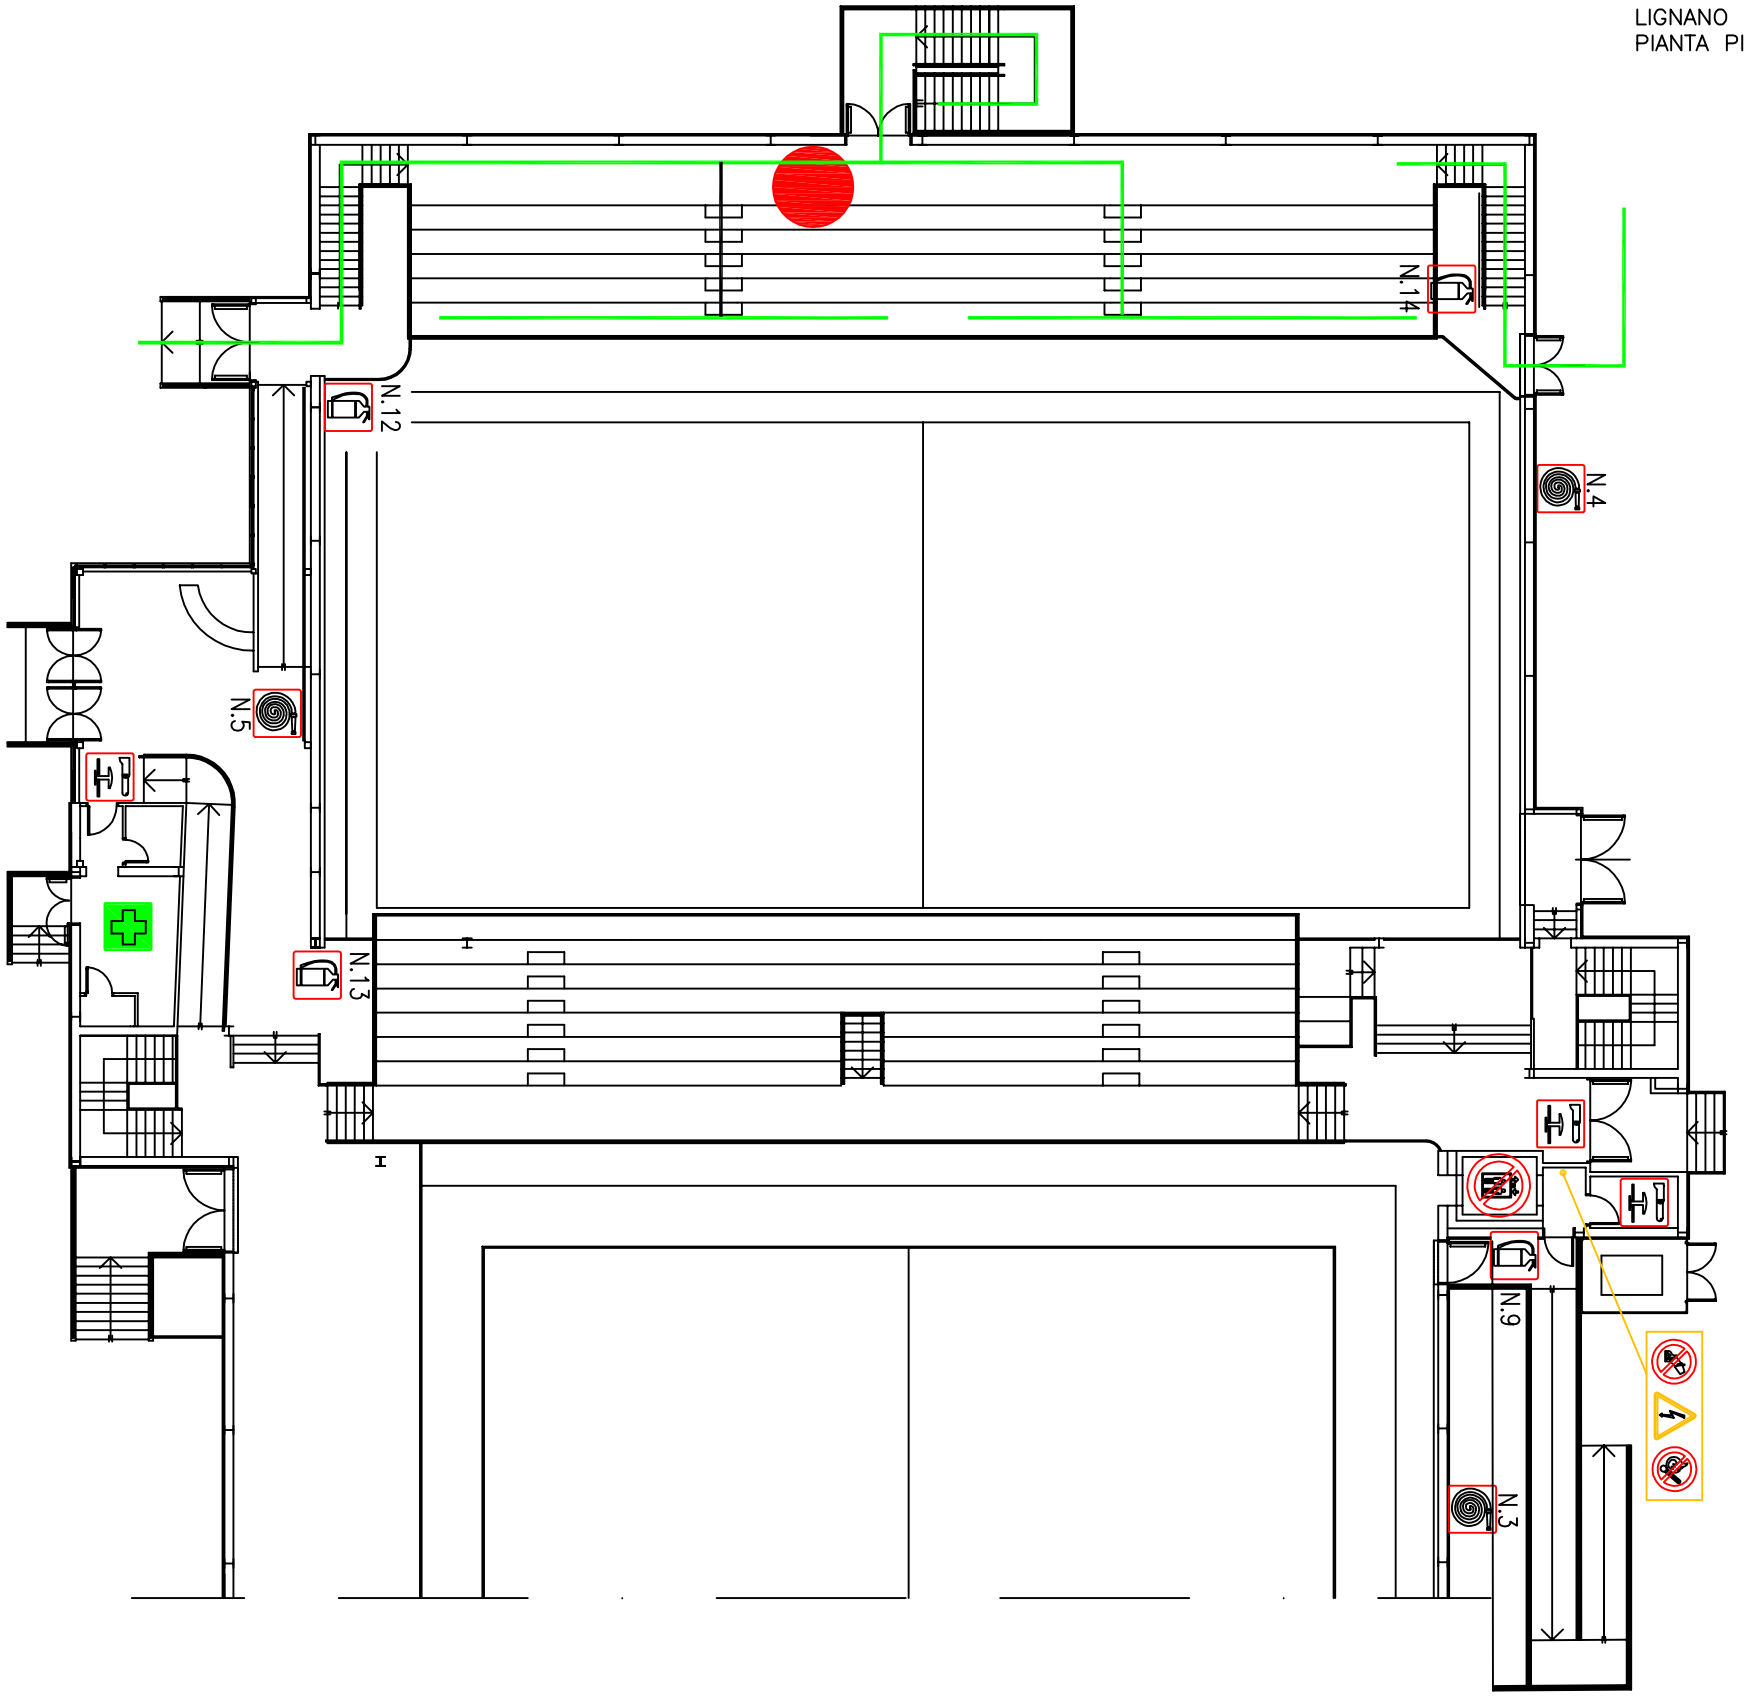

Gestore attivita' tel _____
Responsabile R.S.P.P. tel _____
Responsabile dell'emergenza tel _____

Vigili del Fuoco tel . 115
Carabinieri tel . 112
Emergenza Sanitaria tel . 118

BENVENUTI PRESSO
PALESTRA COMUNALE DI LIGNANO SABBIADORO

USCITA DI EMERGENZA
IDRANTE–LANCE ANTINCENDIO UNI 7546/8 UNI 7546/12
PULSANTE DI EMERGENZA
QUADRO ELETTRICO GENERALE
VOI SIETE QUI YOU ARE HERE
VALVOLA INTRCETTAZIONE COMBUSTIBILE
VIA DI ESODO
ESTINTORE
TELEFONO DI EMERGENZA
NON USARE IN CASO DI INCENDIO
PERCORSO D'ESODO
PRONTO SOCCORSO
SCALA DI EMERGENZA
IDRANTE UNI 70
CAMPANA DI ALLARME SPRINKLER
PUNTO DI CONCENTRAMENTO
U.S. USCITA DI SICUREZZA CON MANIGLIONE ANTIPANICO
SGANCIO ELETTRICO

Vorremmo richiamare la Vostra attenzione su alcune norme di sicurezza

- Durante la Vostra permanenza nell'edificio aggiratevi solo nei locali destinati al pubblico

LA DISTRAZIONE POTREBBE CAUSARE INUTILI INCIDENTI

- Nei locali è assolutamente vietato fumare. E' obbligo rispettare tale prescrizione
- In tutto l'edificio appositi cartelli segnalano particolari rischi, obblighi e divieti

IL LORO RISPETTO GARANTISCE LA VOSTRA E LA NOSTRA SICUREZZA

- Presso questo edificio è stato elaborato un piano per la gestione delle emergenze ed il personale è stato appositamente formato per interventi di lotta antin– cendi e primo soccorso . Se durante la Vostra visita vi accadesse di sentire un avviso di evacuazione non preoccupatevi, mantenete la calma e dirigetevi verso il luogo di ritrovo sicuro individuato all'esterno .
- Evitare di correre e urlare
- I presenti non in grado di muoversi autonomamente atten– dano con calma i soccorsi che giungeranno a breve
- In caso di incendio non usure gli ascensori

AVVISI SONORI E/O LAMPEGGIANTI

- Allarme sonoro : badenia, sirena, altoparlante
- Allarme luminoso: colore rosso con scritta "INCENDIO"

EVACUAZIONE LOCALI AD USO PUBBLICO

- Allarme sonoro e/o luminoso
  1) Al segnale di evacuazione con calma percorrere i corridoi segnalati ed abbandonare il locale
  2) Seguire solamente i percorsi segnalati
  3) Non usare ascensori e/o montacarichi
  4) Usare le scale di emergenza segnalate
  5) In presenza di fumo :
     - 5.a) portare un fazzoletto alla bocca
     - 5.b) percorrere le vie di esodo chinati in avanti
     - 5.c) raggrupparsi all'esterno nel punto segnalato

EVACUAZIONE LOCALI PRIVATI E/O CAMERE

- Allarme sonoro e/o luminoso
  1) Al segnale di evacuazione con calma percorrere i corridoi segnalati ed abbandonare il locale
  2) Chiudere la porta ed abbandonare il locale
  3) Seguire solamente i percorsi segnalati
  4) Non usare ascensori e/o montacarichi
  5) Usare le scale di emergenza segnalate
  6) In presenza di fumo :
     - 6.a) portare un fazzoletto alla bocca
     - 6.b) percorrere le vie di esodo chinati in avanti
     - 6.c) raggrupparsi all'esterno nel punto segnalato

PERSONALE ADDESTRATO

- Allarme sonoro e/o luminoso
  1) Al segnale di evacuazione il personale formato si rechera' sul luogo dell'evento calamitoso
  2) In caso d'incendio prevedere un primo intervento
  3) Verificare il corretto sfollamento delle persone
  4) Avvisare con le modalita' previste i W.F. e gli altri Enti
  5) Controllare che tutti abbiano abbandonato l'edificio