



# CITTA' DI LIGNANO SABBIAADORO

PROVINCIA DI UDINE  
REGIONE AUTONOMA FRIULI VENEZIA GIULIA

ASILO NIDO  
VIA SAN GIULIANO

PIANTA

IL COLLABORATORE


IL PROGETTISTA  
Ufficio Progetti LL.PP.

TAVOLA N° 2

SCALA 1 : 200

DATA

PIANTA

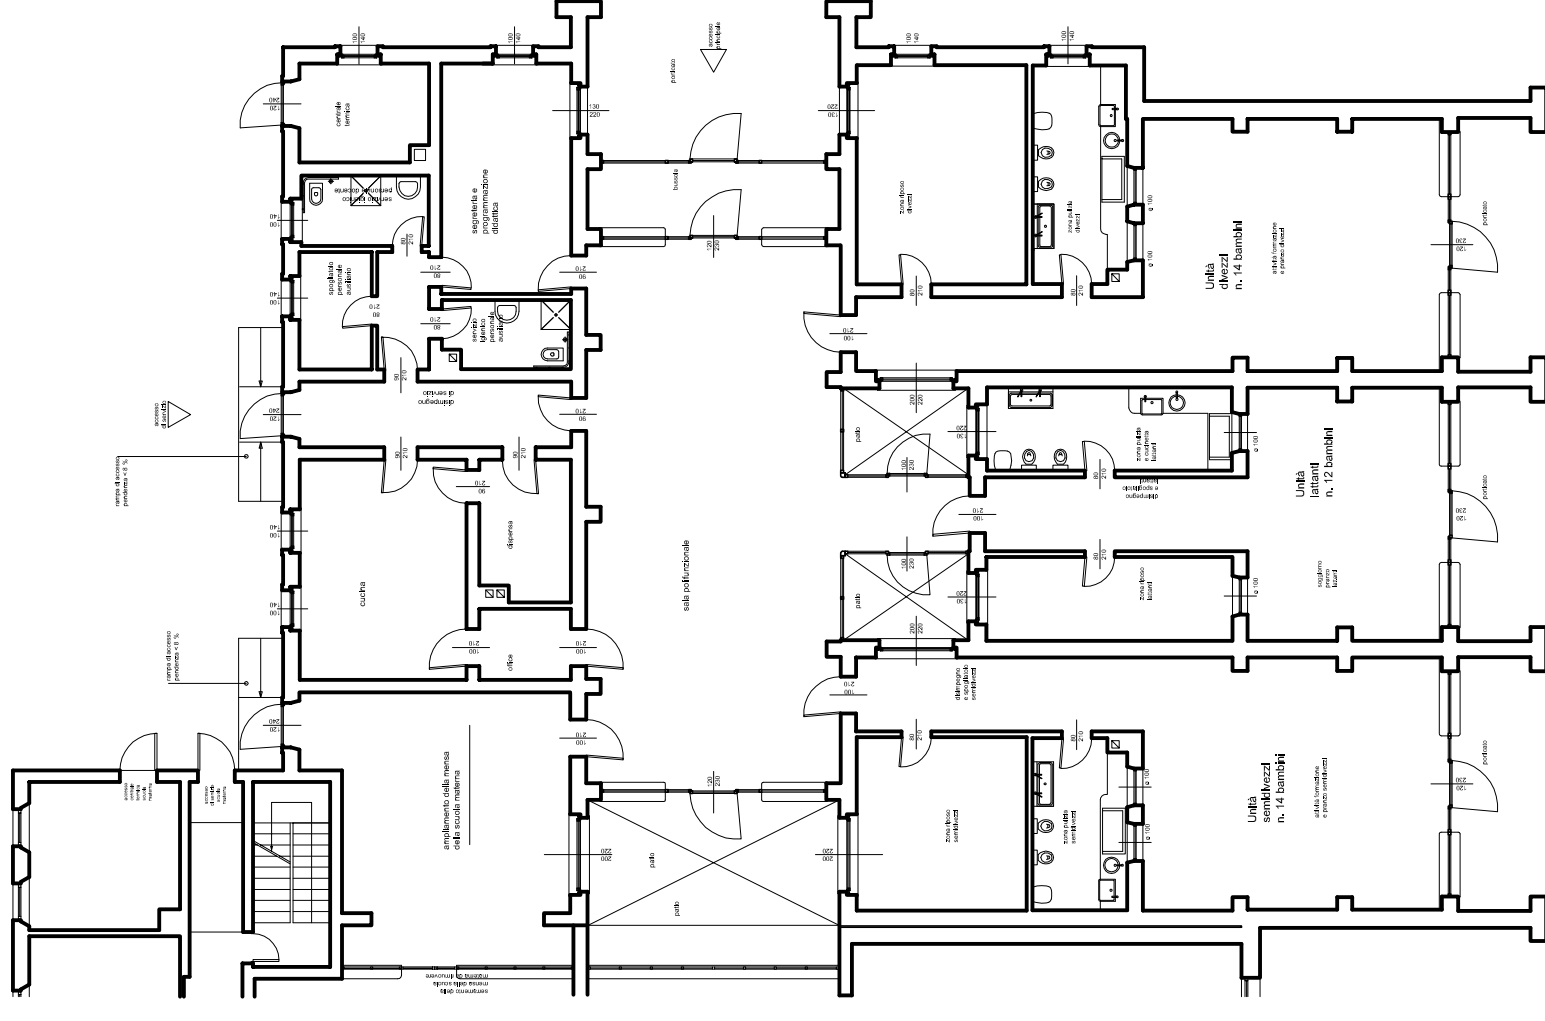



ERROR: syntaxerror  
OFFENDING COMMAND: --nostringval--

STACK:

/Title  
( )  
/Subject  
(D:20080904082631+02'00')  
/ModDate  
( )  
/Keywords  
(PDFCreator Version 0.9.5)  
/Creator  
(D:20080904082631+02'00')  
/CreationDate  
(Ido TRAVANI)  
/Author  
-mark-