



**SECONDO PIANO**

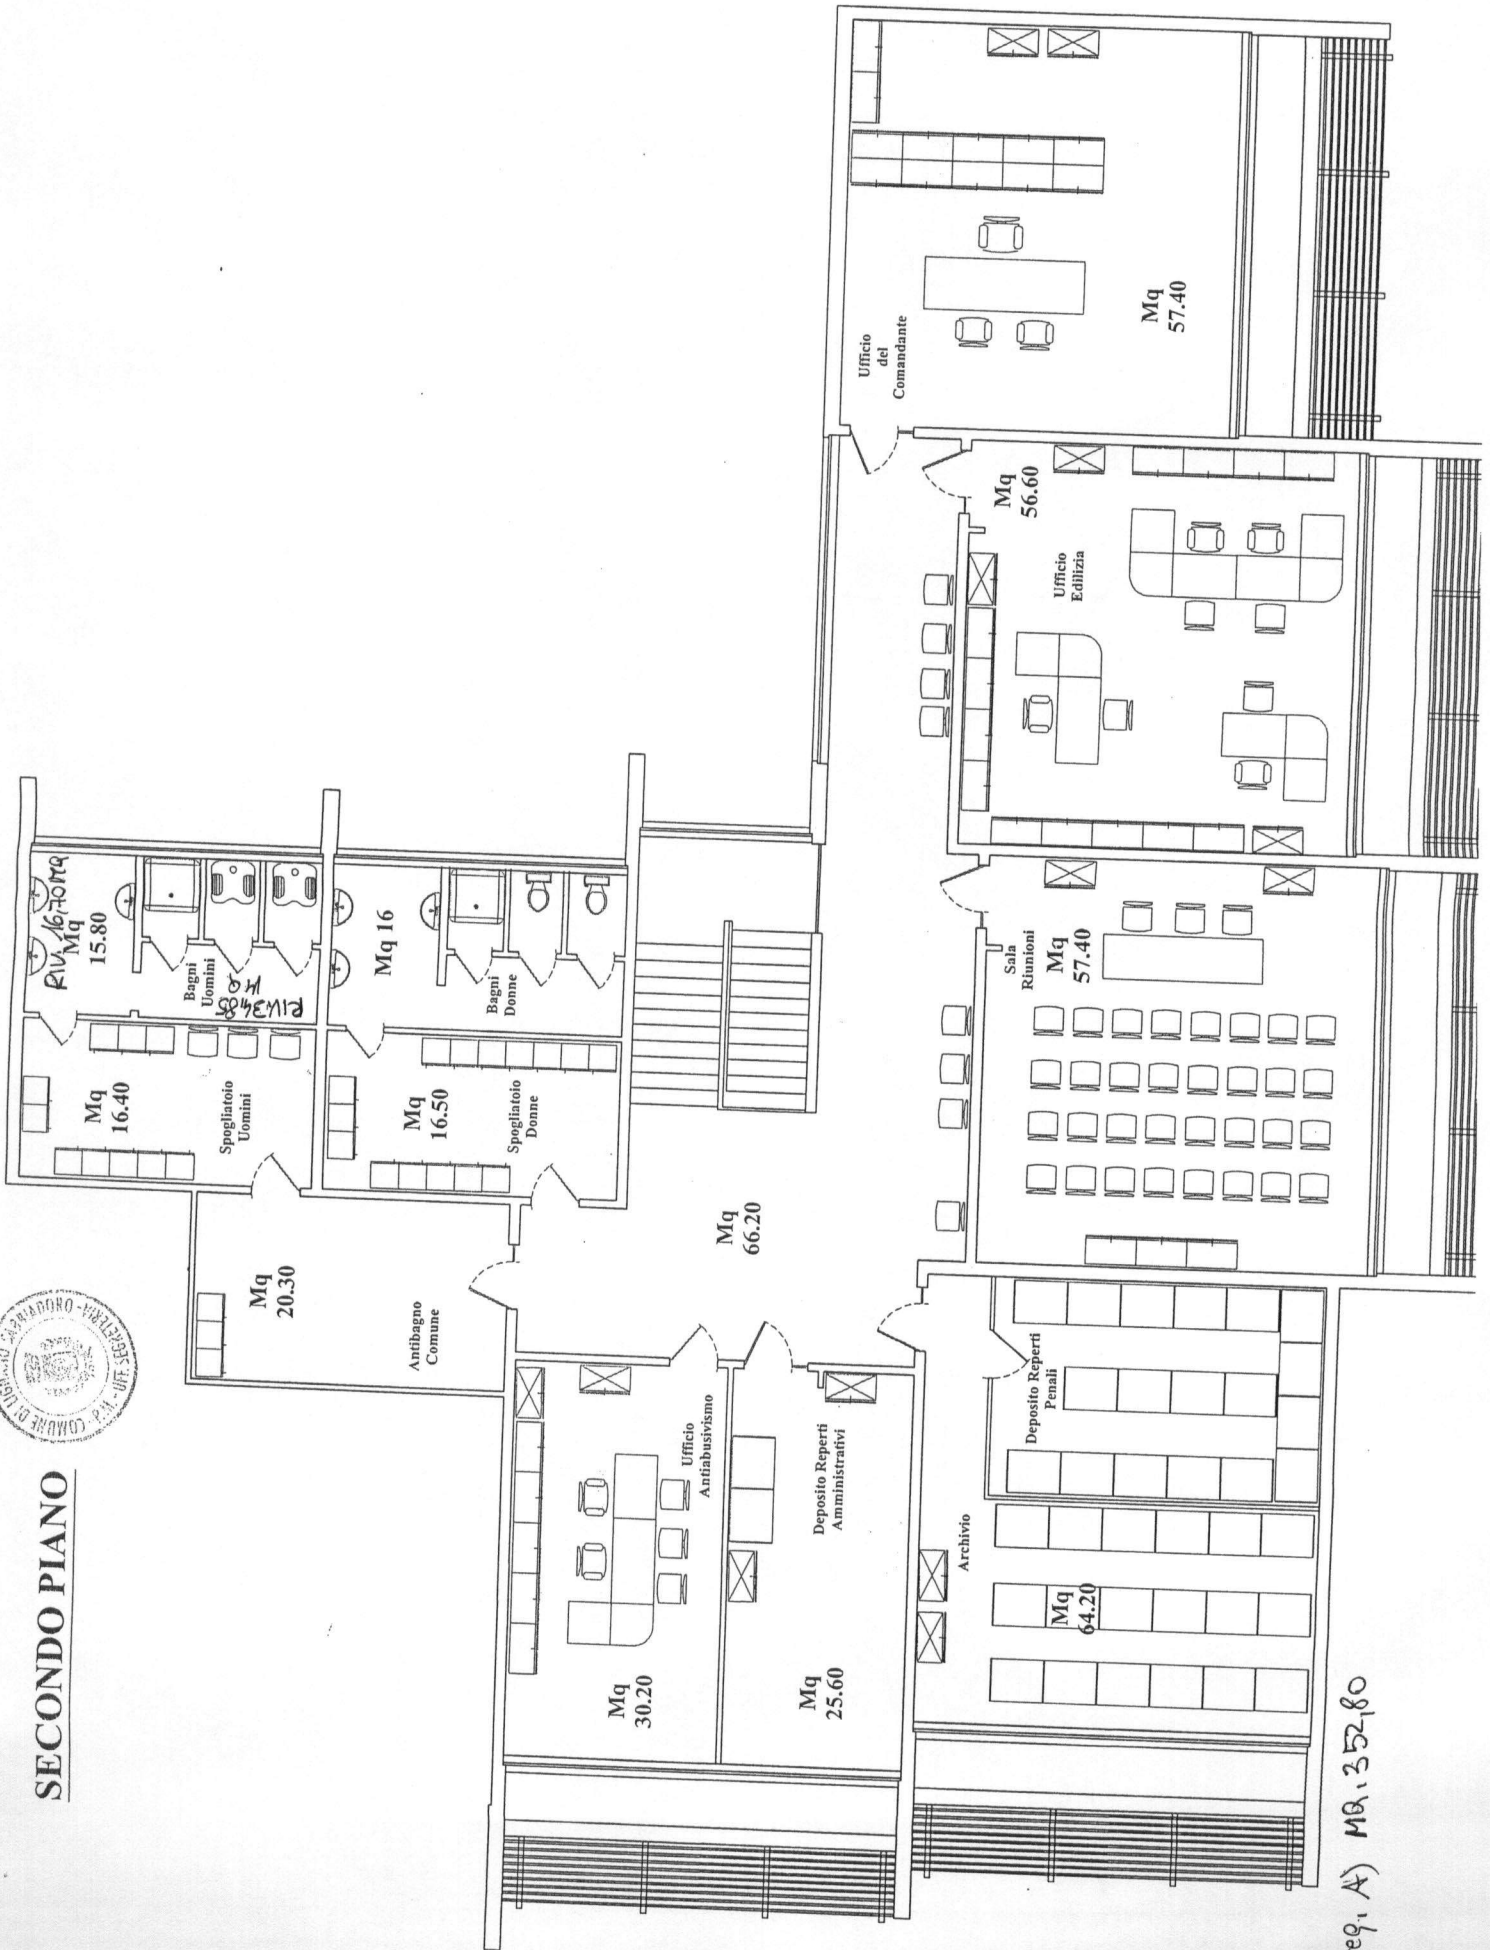

reg. A) M. 1.352.80



**PRIMO PIANO**

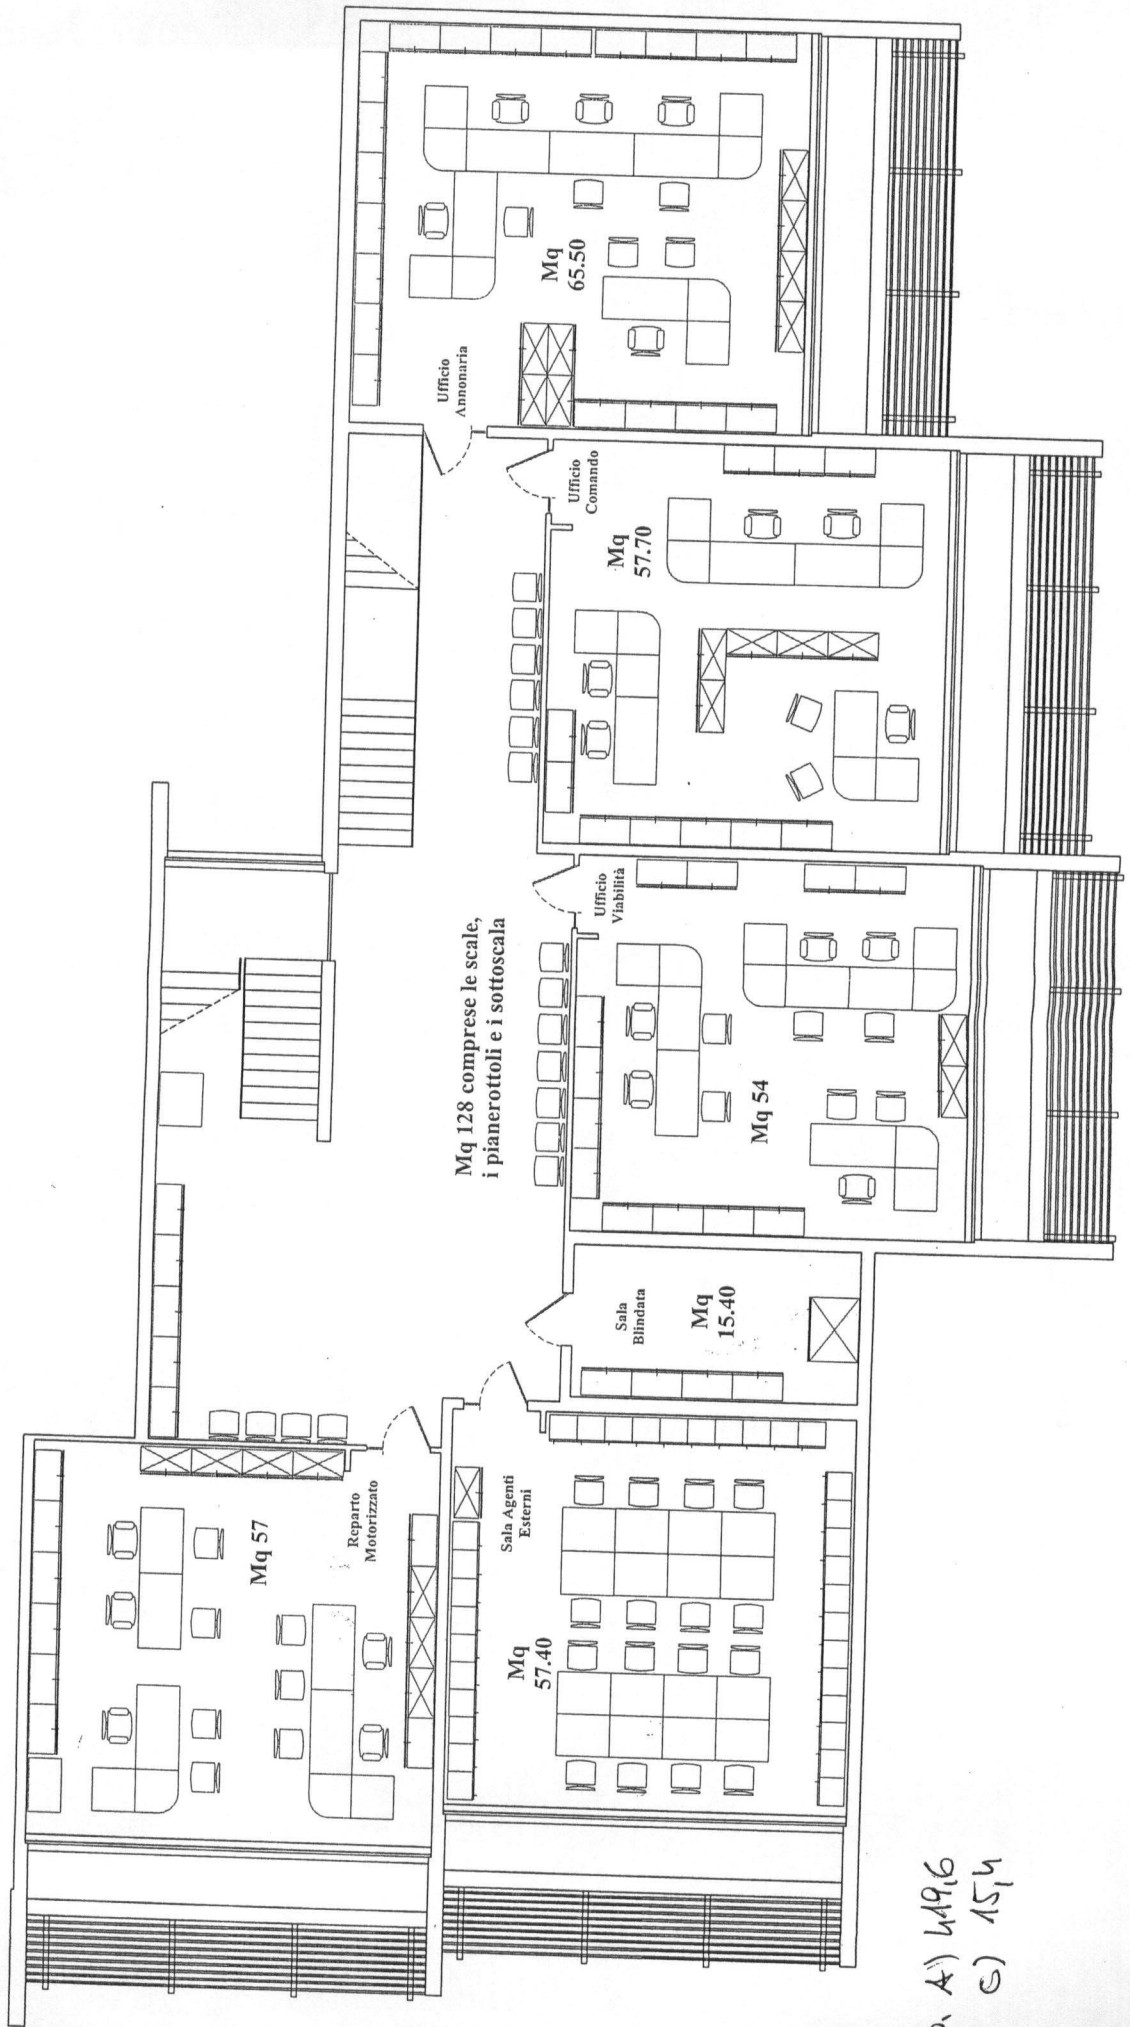


Prep. A) 6/19/16  
" C) 15/14

CORPO POLIZIA MUNICIPALE  
VIALE EUROPA 100



PIANO TERRA

Scala 1:1000

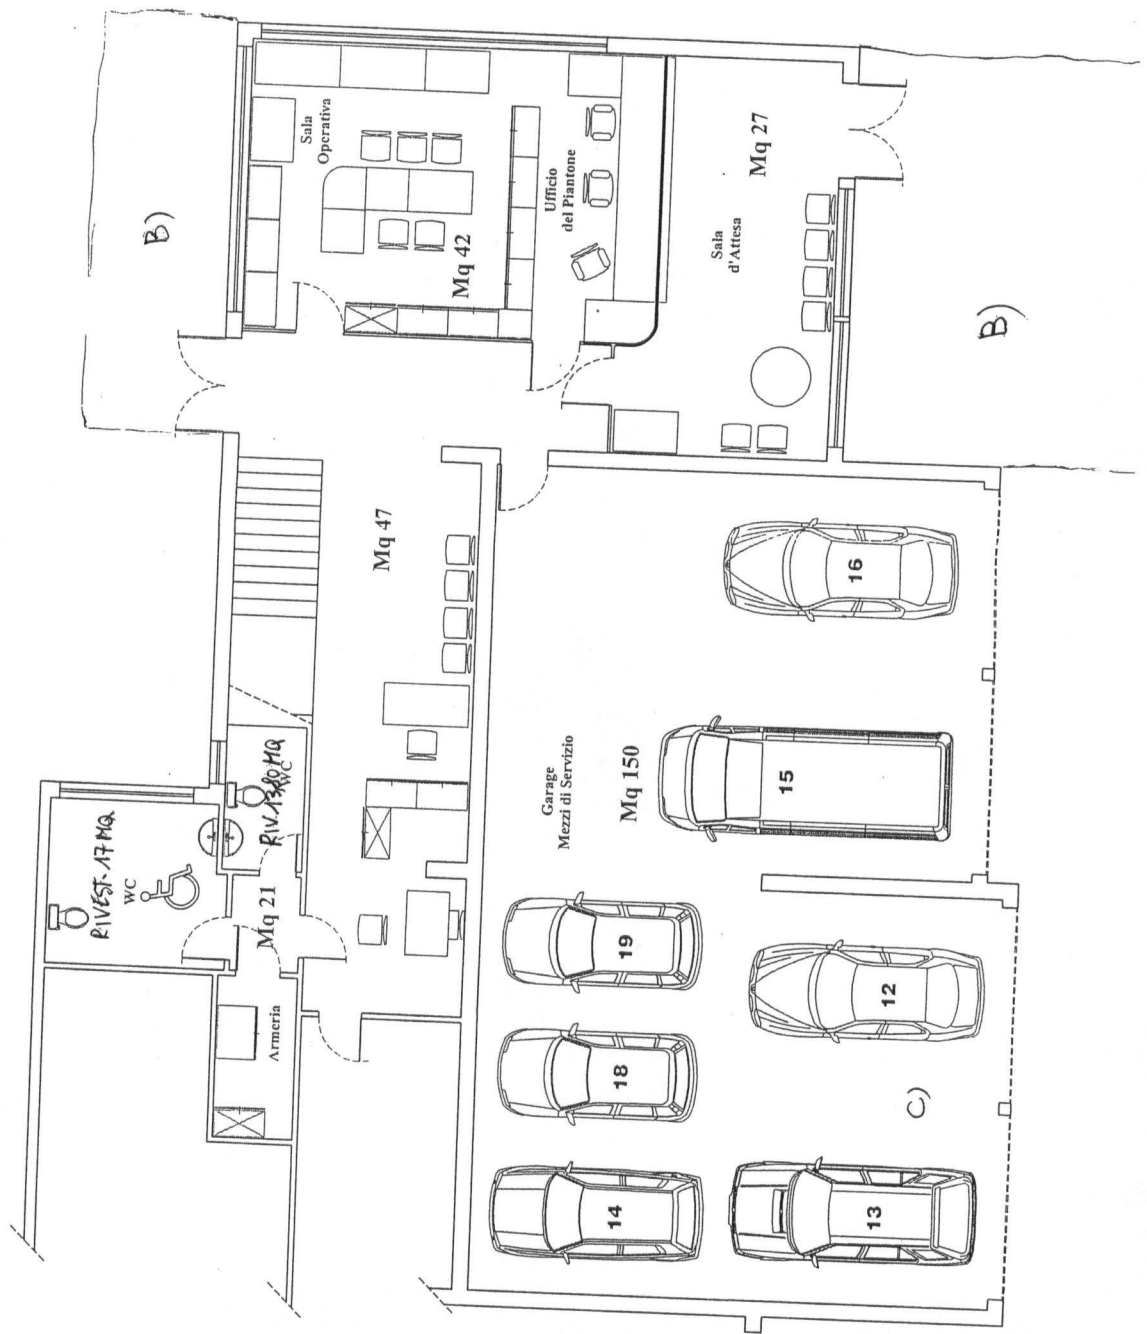

ep. A) 137MQ  
B) 100MQ  
C) 150MQ